



ΕΦΗΜΕΡΙΣ ΤΗΣ ΚΥΒΕΡΝΗΣΕΩΣ

ΤΗΣ ΕΛΛΗΝΙΚΗΣ ΔΗΜΟΚΡΑΤΙΑΣ

ΤΕΥΧΟΣ ΤΕΤΑΡΤΟ **Αρ. Φύλλου 930**

6 Νοεμβρίου 2001

ΠΕΡΙΕΧΟΜΕΝΑ

ΑΠΟΦΑΣΕΙΣ

ΑΠΟΦΑΣΕΙΣ

Αριθ. 2923 (1)

Τροποποίηση Σ.Π. Νεάπολης του Δήμου Βοιών στο Ο.Τ. 8

Ο ΓΕΝΙΚΟΣ ΓΡΑΜΜΑΤΕΑΣ
ΠΕΡΙΦΕΡΕΙΑΣ ΠΕΛΟΠΟΝΝΗΣΟΥ

Έχοντας υπόψη:

1. Τον Ν.2503/97 (Φ.Ε.Κ. 107 Α) «Διοίκηση, οργάνωση, στελέχωση Περιφέρειας...»
2. Τον Ν. 2647/22.10.98 (Φ.Ε.Κ. 237 Α).
3. Την υπ' αριθμ. 75724/1151/30.12.83 Υ.Α. (Φ.Ε.Κ. 767Β) όπως τροποποιήθηκε με την 81960/2578/89 Υ.Α. (Φ.Ε.Κ. 897Β).
4. Τον Ν. 2831/00 άρθρο 29 (Φ.Ε.Κ 140 Α) «Τροποποίηση των διατάξεων του Ν.1577/85 και άλλες πολεοδομικές διατάξεις».
5. Τις υπ' αριθμ. 2489/ΠΕ/25.1.00 & 547/7.3.2001 αποφάσεις Γ.Γ. Περιφέρειας Πελοποννήσου για συγκρότηση Περιφερειακού Σ.Χ.Ο.Π. στη Δ/νση ΠΕ.ΧΩ. Πελοποννήσου.
6. Την υπ' αριθμ. 132/2000 απόφαση του Δημοτικού Συμβουλίου του Δήμου Βοιών ως και τις σχετικές δημοσιοποιήσεις.
7. Την υπ' αριθμ. 5332/15.9.2000 βεβαίωση του Δήμου Βοιών ότι ουδεμία ένσταση υποβλήθηκε κατά της προηγούμενης απόφασης.
8. Την σύμφωνη γνώμη της Νομαρχιακής Αυτοδιοίκησης Λακωνίας Δ.Τ.Υ. ΠΟΛ. ΧΩΡ. & ΠΕΡ.
9. Το Πρακτικό 8/2.10.2001 - Θέμα 10ο Περιφερειακού Σ.Χ.Ο.Π., αποφασίζουμε:


Εγκρίνουμε την τροποποίηση του σχεδίου πόλης της Νεάπολης, όπως αυτή απεικονίζεται στο θεωρημένο από το Δήμο Βοιών απόσπασμα του εγκεκριμένου σχεδίου της πόλης σε κλίμακα 1: 500 και το οποίο συνοδεύει αναπόσπαστα την παρούσα και συγκεκριμένα την διατήρηση των καταργούμενων πεζοδρόμων στο Ο.Τ. 8 σύμφωνα με το συνημμένο τοπογραφικό διάγραμμα διότι: α) με την πράξη εφαρμογής δεν μπορεί να μεταγράφονται οικόπεδα μη οικοδομήσιμα (τυφλά) και β) οι προτεινόμενοι πεζόδρομοι αυξάνουν τους κοινόχρηστους χώρους της περιοχής.

Με την παρούσα δεν προκαλείται δαπάνη σε βάρος του κρατικού προϋπολογισμού ή του προϋπολογισμού του οικείου Ο.Τ.Α.

Η απόφαση αυτή μαζί με το συνημμένο απόσπασμα του εγκεκριμένου σχεδίου πόλης της Νεάπολης να δημοσιευτεί στην Εφημερίδα της Κυβερνήσεως.


Τρίπολη, 9 Οκτωβρίου 2001

Ο Γενικός Γραμματέας Περιφέρειας
ΑΝΤΩΝΗΣ ΜΑΤΣΙΓΚΟΣ

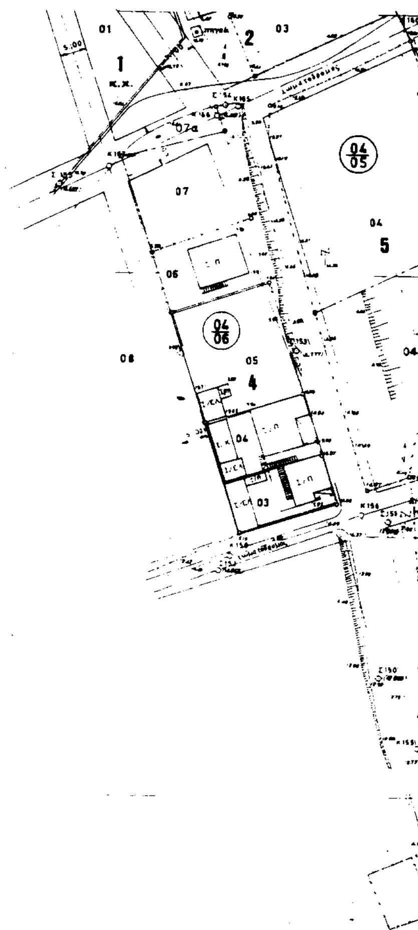



140.200
140.250
140.300
140.350

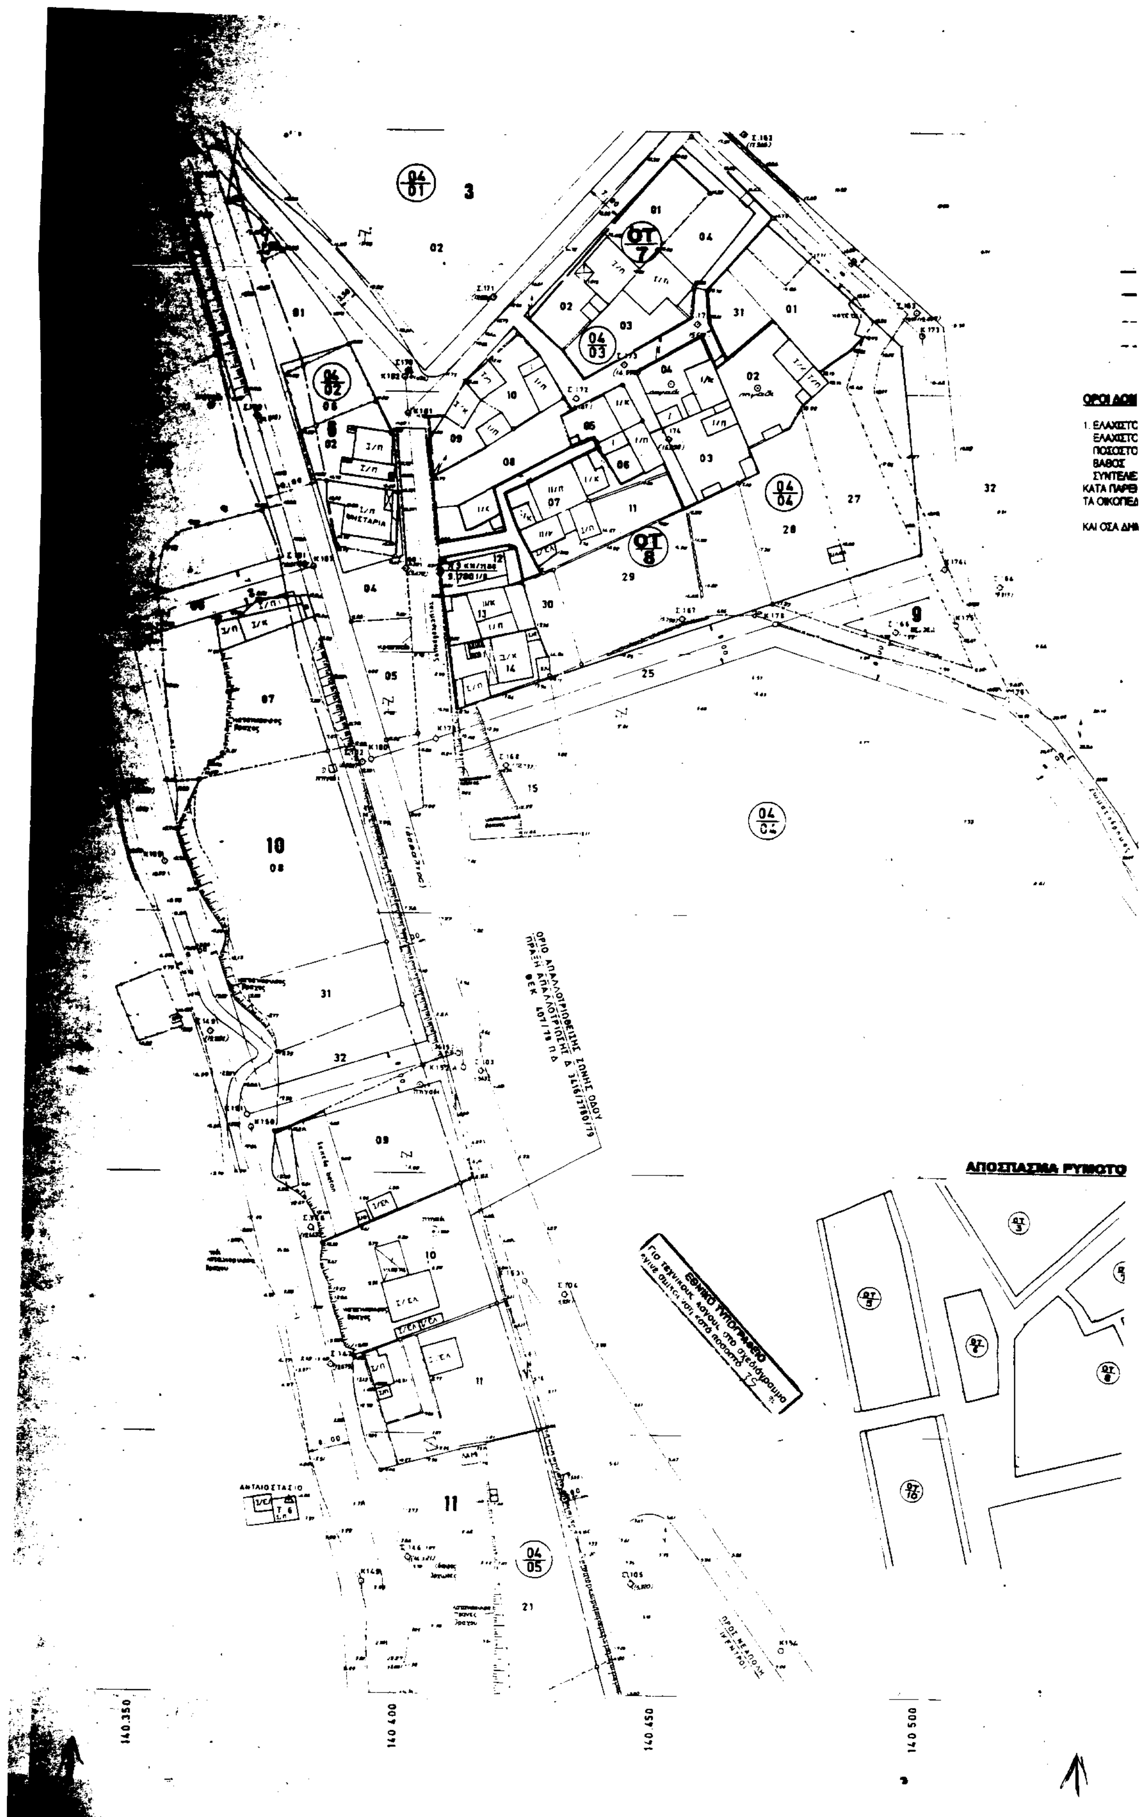

ΟΡΟΙ ΔΟΜ
1. ΕΛΑΧΙΣΤΟ
ΕΛΑΧΙΣΤΟ
ΠΟΣΟΣΤΟ
ΒΑΘΟΣ
ΣΥΝΤΕΛΕ
ΚΑΤΑ ΠΑΡΕ
ΤΑ ΟΙΚΟΠΕΔ
ΚΑΙ ΟΣΑ ΔΗΜ
ΑΠΟΣΠΑΣΜΑ ΡΥΜΟΤΟ
ΕΘΝΙΚΟ ΤΥΠΟΓΡΑΦΕΙΟ
ΟΡΙΟ ΑΠΑΛΛΟΤΡΙΩΣΗΣ ΖΩΝΗΣ ΟΔΟΥ
ΑΝΤΛΙΟΣΤΑΣΙΟ
140.350
140.400
140.450
140.500

279.600

ΥΠΟΜΝΗΜΑ

- ΡΥΜΟΤΟΜΙΚΗ ΓΡΑΜΜΗ
- ΟΙΚΟΔΟΜΙΚΗ ΓΡΑΜΜΗ
- ΚΑΤΑΡΓΟΥΜΕΝΗ ΡΥΜΟΤΟΜΙΚΗ ΓΡΑΜΜΗ
- ΚΑΤΑΡΓΟΥΜΕΝΗ ΟΙΚΟΔΟΜΙΚΗ ΓΡΑΜΜΗ

ΟΡΟΙ ΔΟΜΗΣΗΣ (Α.Π. 17-02-1986/ΦΕΚ 66Δ'/18-02-1986)

1. ΕΛΑΧΙΣΤΟ ΠΡΟΣΩΠΟ 14μ.
ΕΛΑΧΙΣΤΟ ΕΜΒΑΔΟ 300
ΠΟΣΟΣΤΟ ΚΑΛΥΨΗΣ : 60%
ΒΑΘΟΣ : 18μ.
ΣΥΝΤΕΛΕΣΤΗΣ ΔΟΜΗΣΗΣ : 0.8

ΚΑΤΑ ΠΑΡΕΚΚΛΙΣΗ ΤΩΝ ΠΑΡΑΠΑΝΩ ΘΕΩΡΟΥΝΤΑΙ ΑΡΤΙΑ ΚΑΙ ΟΙΚΟΔΟΜΗΣΙΜΑ ΤΑ ΟΙΚΟΠΕΔΑ ΠΟΥ ΠΡΙΝ 10-03-1982 ΕΙΧΑΝ ΕΛΑΧΙΣΤΟ ΕΜΒΑΔΟ : 150
ΕΛΑΧΙΣΤΟ ΠΡΟΣΩΠΟ : 8μ.
ΚΑΙ ΟΣΑ ΔΗΜΙΟΥΡΓΗΘΗΚΑΝ ΑΠΟ ΤΗΝ ΠΡΑΞΗ ΕΦΑΡΜΟΓΗΣ

279.550

279.500

279.450

ΑΠΟΣΠΑΣΜΑ ΡΥΜΟΤΟΜΙΚΟΥ ΣΧΕΔΙΟΥ

Ο.Τ. 7

Ο.Τ. 8

Κ.Χ.

279.400

279.350

279.300

140.550

140.600

ΥΠΟΜΝΗΜΑ

- Τριγωνομετρικό σημείο
- Πολυγωνομετρικό σημείο
- Αξονοδιασταύρωση
- Υψομετρική αφετηρία
- Περίφραξη
- Μανδρότοιχος
- Ορισοδείκτες
- Ξερολιθιά (τοίχος)
- Ξερολιθιά (αναβαθμός)
- Γαιώδες πρανές
- Βραχώδες πρανές
- Φρεάτιο υδροσυλλογής με σχάρα
- Στάλος ΔΕΗ
- Στύλος ΟΤΕ
- Κτίσμα : Ι=ισόγειο ΙΙ= διώροφο Π=πλακοσκεπές Κ=κεραμοσκεπές
- Σκάλα
- Θερόντα (ανοικτή)

Προσόριμο Διάταγμα Έγκρισης Πολεοδομικής Μελέτης
Π.Δ. 17-2-1986 / ΦΕΚ 66 Δ' / 18-2-1986

ΠΕΡΙΟΧΗ 8 :
ΟΙΚΟΝΟΜΙΑΝΙΚΑ – ΑΥΛΟΣΠΗΛΟΣ – ΠΛΑ

ΕΛΛΗΝΙΚΗ ΔΗΜΟΚΡΑΤΙΑ
ΝΟΜΑΡΧΙΑΚΟ ΤΑΜΕΙΟ ΛΑΚΩΝΙΑΣ
Δ/ΝΣΗ ΠΟΛΕΟΔΟΜΙΑΣ

ΕΦΑΡΜΟΓΗ ΡΥΜΟΤΟΜΙΚΟΥ ΣΧΕΔΙΟΥ
ΝΕΑΠΟΛΗΣ ΝΟΜΟΥ ΛΑΚΩΝΙΑΣ

ΣΗΜΕΙΑΚΗ ΤΡΟΠΟΠΟΙΗΣΗ ΣΤΟ Ο.Τ. 8

ΝΟΜΟΣ	38	ΛΑΚΩΝΙΑΣ
ΔΗΜΟΣ – ΚΟΙΝΟΤΗΤΑ	123	ΝΕΑΠΟΛΗΣ

κλίμακα 1 :500	ΚΤΗΜΑΤΟΓΡΑΦΙΚΟ ΔΙΑΓΡΑΜΜΑ ΕΦΑΡΜΟΓΗΣ	ΚΕ 9

ΕΛΕΓΧΘΗΚΕ	ΘΕΩΡΗΘΗΚΕ
	ΕΓΚΡΙΘΗΚΕ

ΧΑΤΣΙΚ Μ. ΜΑΝΟΥΚΙΑΝ

(132)2000

Ο ΔΗΜΑΡΧΟΣ ΒΟΙΩΝ

ΠΕΤΡΟΣ Γ. ΤΣΑΚΟΣ

Αριθ. 2193 (2)

Κήρυξη αναδασωτέας έκτασης 12.980,20 τ.μ. στη θέση «Βαλμαδής Δ.Δ. Τοπολιάνων (οικ. Βέρνικο) του Δήμου Απεραντίων του Νομού Ευρυτανίας».

Ο ΓΕΝΙΚΟΣ ΓΡΑΜΜΑΤΕΑΣ
ΠΕΡΙΦΕΡΕΙΑΣ ΣΤΕΡΕΑΣ ΕΛΛΑΔΑΣ

Έχοντας υπόψη:

1. Τις περί διοικητικής αποκεντρώσεως διατάξεις.

2. Τις διατάξεις:

α) Των άρθρων 24 παραγ. 1 και 117 παραγ. 3 του Συντάγματος.

β) Του Ν. 998/79 «περί προστασίας των δασών και των δασικών εν γένει εκτάσεων της χώρας» και συγκεκριμένα των άρθρων 38 παραγ. 1 και 41 παραγ. 1.

γ) Του άρθρου 12 παραγ. 3 του Ν. 2040/92.

3. Τις διαταγές του Υπουργείου Γεωργίας:

α. 204809/761/24.2.78,

β. 160417/1180/8.7.80 και

γ. 182447/3049/24.9.80.

4. Την αριθμ. 6747/29.9.97 (ΦΕΚ 242/Β/98) απόφαση Γενικού Γραμματέα Περιφέρειας Στ. Ελλάδας «εξουσιοδότηση για υπογραφή με εντολή Γ. Γ. Π. Σ. Ε στους Προϊσταμένους των Δασικών Υπηρεσιών».

5. Την αριθμ. 6308/5.10.2001 πρόταση του Δασαρχείου Καρπενησίου περί κηρύξεως αναδασωτέας, της αναφερόμενης στο θέμα εκτάσεως, αποφασίζουμε:

Κηρύσσουμε αναδασωτέα, με σκοπό την αποκατάσταση της δασικής βλάστησης, την δημόσια δασικού χαρακτήρα έκταση 12.980,20 τ.μ., που βρίσκεται στη θέση «Βαλμαδής» Δ.Δ. Τοπολιάνων (οικ. Βέρνικο) του Δήμου Απεραντίων Νομού Ευρυτανίας, η οποία καταστράφηκε στις 10.10.2001 από πυρκαγιά και προσδιορίζεται από τα στοιχεία: Τμήμα 1) Α, Β, Γ,...,Σ, Τ, Α (10.898,80 τ.μ.) και τμήμα 2) Α', Β', Γ, Δ', Ε', Ζ', Α' (2.081,40 τ.μ.) όπως φαίνονται στο συνημμένο διάγραμμα, το οποίο αποτελεί αναπόσπαστο μέρος της απόφασης αυτής και έχει όρια:

Τμήμα 1

Ανατολικά: Δημόσια έκταση δασικού χαρακτήρα.

Δυτικά: Δημόσια έκταση δασικού χαρακτήρα.

Βόρεια: Δημόσια έκταση δασικού χαρακτήρα.

Νότια: Δημόσια έκταση δασικού χαρακτήρα.

Τμήμα 2

Ανατολικά: Με έκταση μη δασικού χαρακτήρα (αγροτική έκταση).

Δυτικά: Με έκταση μη δασικού χαρακτήρα (αγροτική έκταση).

Βόρεια: Με έκταση δασικού χαρακτήρα.

Νότια: Με έκταση μη δασικού χαρακτήρα (αγροτική έκταση).

Η απόφαση αυτή να δημοσιευθεί στην Εφημερίδα της Κυβερνήσεως.


Καρπενήσι, 10 Οκτωβρίου 2001


Με εντολή Γενικού Γραμματέα Περιφέρειας
Ο Δ/ντής Δασών Ευρυτανίας
ΓΙΩΡΓΟΣ ΚΑΡΑΓΕΩΡΓΟΣ

ΤΟΠΟΓΡΑΦΙΚΟ ΔΙΑΓΡΑΜΜΑ

Αναδασωτέας Δημόσιας Έκτασης Δασικού Χαρακτήρα Συνολικού Εμβαδού 12.980,02 τ.μ (δύο τμήματα) στη Θέση " Βαλμαδής " Οικισμού Βέρνικο Δημοτικού Διαμερίσματος Τοπολιάνων του Δήμου Απεραντίων, που κάηκε στις 8, 9 και 10 – 8 – 2001

Κλίμακα 1 : 2.000

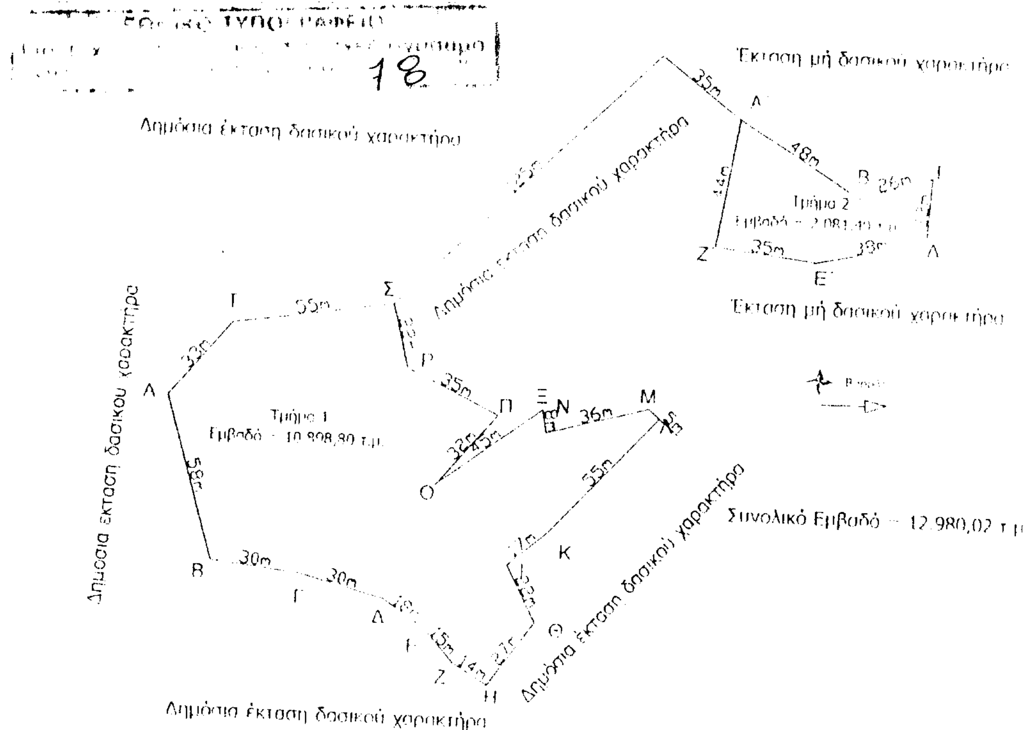

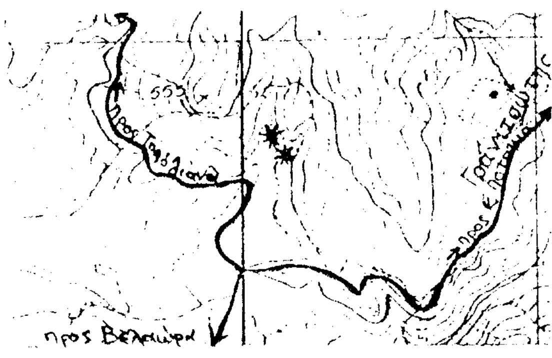

ΑΠΟΣΠΑΣΜΑ ΧΑΡΤΗ ΠΕΡΙΦΕΡΕΙΑΣ
ΔΗΜΟΤΙΚΟΥ ΔΙΑΜΕΡΙΣΜΑΤΟΣ
ΠΕΡΙΟΧΗΣ ΤΟΠΟΛΙΑΝΩΝ
ΚΛΙΜΑΚΑ 1 : 20.000
ΥΠΟΜΝΗΜΑ

*	Έκταση που κάηκε Εμβαδόν 12.980,02 τ.μ Δασική Θέση " Βαλμαδής "
▬	Υπάρχον Οδικό Δίκτυο

Ανήκει στην με αριθμό 2193/10.10.01 Απόφαση Δ/ντού Δασών Ευρυτανίας Με Ε.Γ.Γ.Π.Στ.Ε. Ο Δ/ντής Δασών Ευρυτανίας	**ΘΕΩΡΗΘΗΚΕ** Καρπενήσι 10-10-2001 Ο Δ/ντής Δασών Ευρυτανίας	Ο Δασάρχης Καρπενησίου	Καρπενήσι 26-3-2001 Η Συντάκτρια
Γιώργος Καραγεώργος Δασολόγος	Γιώργος Καραγεώργος Δασολόγος	Ιωάννης Φάκας Δασολόγος	Διαμάντω Μαυρογόνατου Δασοπόνος

Αριθ. 1040 (3)

Κήρυξη έκτασης ως αναδασωτέας στη θέση «Πετλάκια» Δ.Δ. Σεργούλας του Δήμου Ευπαλίου.

Ο ΓΕΝΙΚΟΣ ΓΡΑΜΜΑΤΕΑΣ
ΠΕΡΙΦΕΡΕΙΑΣ ΣΤΕΡΕΑΣ ΕΛΛΑΔΑΣ

Έχοντας υπόψη:

1. Τις διατάξεις:

α. Του άρθρου 117 παραγρ. 3 του Συντάγματος.

β. Του Ν. 3200/55 «Περί Διοικητικής αποκεντρώσεως».

γ. Των άρθρων 38, παραγ. 1 και 41 του Ν. 998/79 «Περί προστασίας των Δασών και δασικών εν γένει εκτάσεων της Χώρας».

δ. Του Ν. 2503/97 «Περί Διοίκησης, Οργάνωσης, Στελέχωσης της Περ/ρειας, ρύθμιση θεμάτων για την τοπική Αυτ/ση και άλλες διατάξεις».

2. Τη με αριθ. 6747/29.9.97 απόφαση του Γενικού Γραμματέα Περιφέρειας Στ. Ελλάδας «Περί μεταβίβασης αρμοδιοτήτων στους Προϊσταμένους των Δασικών Υπηρεσιών της Περιφ. Στερ. Ελλάδας και της εξουσίας να υπογράφουν με εντολή Γεν. Γραμ. Περιφ.Στερ. Ελλάδας».

3. Τη με αριθ.5910/23.7.99 (ΦΕΚ 1640/Β/99) απόφαση του Γενικού Γραμματέα Περιφ. Στερεάς Ελλάδας με την οποία εγκρίνεται η εξακολούθηση της ισχύος όλων των αποφάσεων που έχουν εκδοθεί και αναφέρονται στην μεταβίβαση στους Προϊσταμένους των Υπηρεσιών της Περιφέρειας, του δικαιώματος να υπογράφουν «Με εντολή Γεν. Γραμματέα Περιφ. Στ. Ελλάδας».

4. Τις με αριθ. 160417/1180/8.7.80, 182447/3049/24.9.80 και 141823/24.2.83 διαταγές του Υπ. Γεωργίας.

5. Τη με αριθ. 1282/3.10.2001 αναφορά του Δασαρχείου Λιδορικίου για την κήρυξη ως αναδασωτέας δημόσιας δασικής έκτασης εμβαδού 1.016,25 τ.μ. που βρίσκεται στη θέση «Πετλάκια» Δ.Δ. Σεργούλας του Δήμου Ευπαλίου που καταστράφηκε η βλάστηση συνεπεία πυρκαγιάς κατά το τέλος του μηνός Ιουνίου τρ. έτους, αποφασίζουμε:

Κηρύσσουμε ως αναδασωτέα, με σκοπό, αφ' ενός μεν την διατήρηση του δασικού χαρακτήρα της έκτασης και αφ' ετέρου την επαναδημιουργία της δασικής βλάστησης που καταστράφηκε από πυρκαγιά και θα επιτευχθεί με φυσική αναγέννηση δημόσια δασική έκταση συνολικού εμβαδού χιλίων δέκα έξη και 25 εκτ. (1.016,25) τ.μ. που βρίσκεται στη θέση «Πετλάκια» Δ.Δ. Σεργούλας του Δήμου Ευπάλιου και οριοθετείται ως εξής:

Βόρεια: Με ιδιοκτησία Γ. Γουργουλέτη.

Νότια: Με ιδιοκτησία Δημητρακόπουλου.

Ανατολικά:Με δημόσια δασική έκταση.

Δυτικά: Με δημόσια δασική έκταση.

Όπως φαίνεται στο συνημμένο σχεδιάγραμμα που αποτελεί αναπόσπαστο μέρος της απόφασης αυτής.

Η απόφαση αυτή ισχύει από της κοινοποιήσεώς της αρμοδίως (άρθρο 41 Ν. 998/79) και προ της δημοσιεύσεώς της στην Εφημερίδα της Κυβερνήσεως (άρθρο 37 Ν. 3200/55).


Από τις διατάξεις αυτής της απόφασης δεν προκαλείται δαπάνη σε βάρος του Κρατικού Προϋπολογισμού.

Η απόφαση αυτή να δημοσιευθεί στην Εφημερίδα της Κυβερνήσεως.

Άμφισσα, 12 Οκτωβρίου 2001

Με εντολή Γενικού Γραμματέα Περιφέρειας
Ο Δ/ντής Δασών Ν. Φωκίδας
ΚΩΝ/ΝΟΣ Β. ΚΑΛΥΒΑΣ

ΕΘΝΙΚΟ ΤΥΠΟΓΡΑΦΕΙΟ
Για τεχνικούς λόγους στο σχεδιάγραμμα έγινε σμίκρυνση κατά ποσοστό 87 %

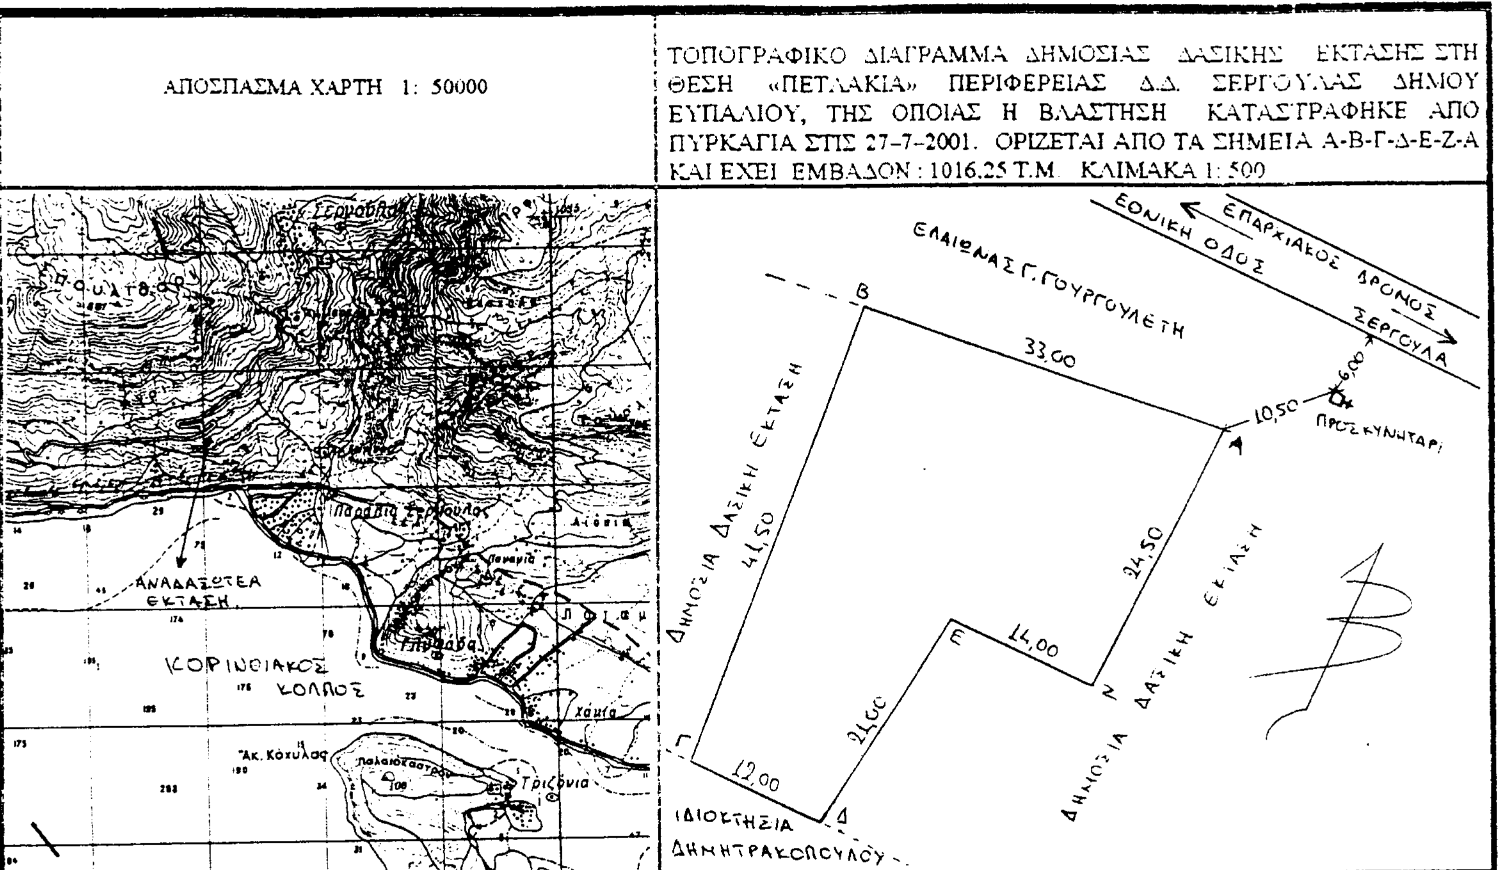

ΘΕΩΡΗΘΗΚΕ
1040
12.10.2001

ΕΛΕΓΧΘΗΚΕ
Λιδορίκι 3-10-2001
Ο Δασάρχης
Ιωάννης Σπ. Καλλιαντέρης
Δασολόγος ΠΕ2/Α

Λιδορίκι 3-10-2001
Ο Συντάκτης